
Von Bau-km 0+000 bis Bau-km 0+998
Baulänge: 998 m
Nächster Ort: Sandkrug
Landkreis: Oldenburg
Genehmigungsbehörde: Landkreis Oldenburg

Planfeststellungsentwurf

zum

Ausbau der Schultredde in Sandkrug

UNTERLAGE 16

BESTANDSLEITUNGSPLÄNE

BLATT 1 - 2

Aufgestellt Kirchhatten, den 30.07.2019	Geprüft: Wildeshausen, den
im Auftrage:	im Auftrage:



LEGENDE

- ▶ VORH. REGENWASSERKANAL (OLDENB. - OSTFRIES. WASSERVERBAND)
- ▶ VORH. SCHMUTZWASSERKANAL (OLDENB. - OSTFRIES. WASSERVERBAND)
- ▶ VORH. DRUCKROHRLEITUNG (OLDENB. - OSTFRIES. WASSERVERBAND)
- W— VORH. WASSERLEITUNG (OLDENB. - OSTFRIES. WASSERVERBAND)
- - - F - - - VORH. FERNMELDEKABEL (EWE NETZ GMBH)
- - - E - - - VORH. STROMKABEL (EWE NETZ GMBH)
- - - G - - - VORH. GASLEITUNG (EWE NETZ GMBH)
- - - W - - - VORH. WASSERLEITUNG (EWE NETZ GMBH)
- - - F - - - VORH. FERNMELDEKABEL (DEUTSCHE TELEKOM AG)
- - - KF - - - VORH. FERNMELDEKABEL (VODAFONE KABEL DEUTSCHLAND GMBH)

ÄNDERUNGEN	DATUM	NAME	INDEX

Grundlage: Auszug aus den Geobasisdaten der Niedersächsischen Vermessungs- und Katasterverwaltung © 2018 LGLN

URHEBERRECHTE AN ALLEN UNTERLAGEN BLEIBEN DEM PLANVERFASSER. Vervielfältigungen und Kopien (auch teilweise), sowie zugänglichmachung oder überlassung an Dritte bedürfen der besonderen genehmigung.

BAUVORHABEN
VERKEHRSGERECHTER AUSBAU DER SCHULTREDDER

BAUHERR / AUFTRAGGEBER
GEMEINDE HATTEN


PLANINHALT
BESTANDSLEITUNGSPLAN MASSSTAB
1:500

PROJEKT-NR.	PROJEKTLTG.	BEARBEITUNG	GEPRÜFT	PLANSTAND	BLATT	ANL.-NR.
11279	REKER	REKER		GRUNDLAGE	1	16

PLANBEZEICHNUNG	DATUM	INDEX	INDEX-DATUM
11279_TBA_1_BE_TH_0501	23.04.2019		


PLANVERFASSER
Thalen Consult GmbH
 Sitz der Gesellschaft: Urwaldstr. 39 26340 Neuenburg Tel: 0 44 52 - 9 16 - 0 Fax: 0 44 52 - 9 16 - 1 01 E-Mail: info@thalen.de
 INGENIEURE - ARCHITECTEN - STADTPLANER
 TIEFBAU / INFRASTRUKTUR

Projekt: 11279_Planlage: BES-5-PLT_Maßstab: 1:500, Plot: 22.07.19, nr.: 8.44, 8.44, 8.44
 CAD: \\veg-edf\card\Card084\11279_Blatt_500-1_Thone_500-1.dwg, Blatt: 500-1, Thone 500-1, 257 cm, 0.447 m²

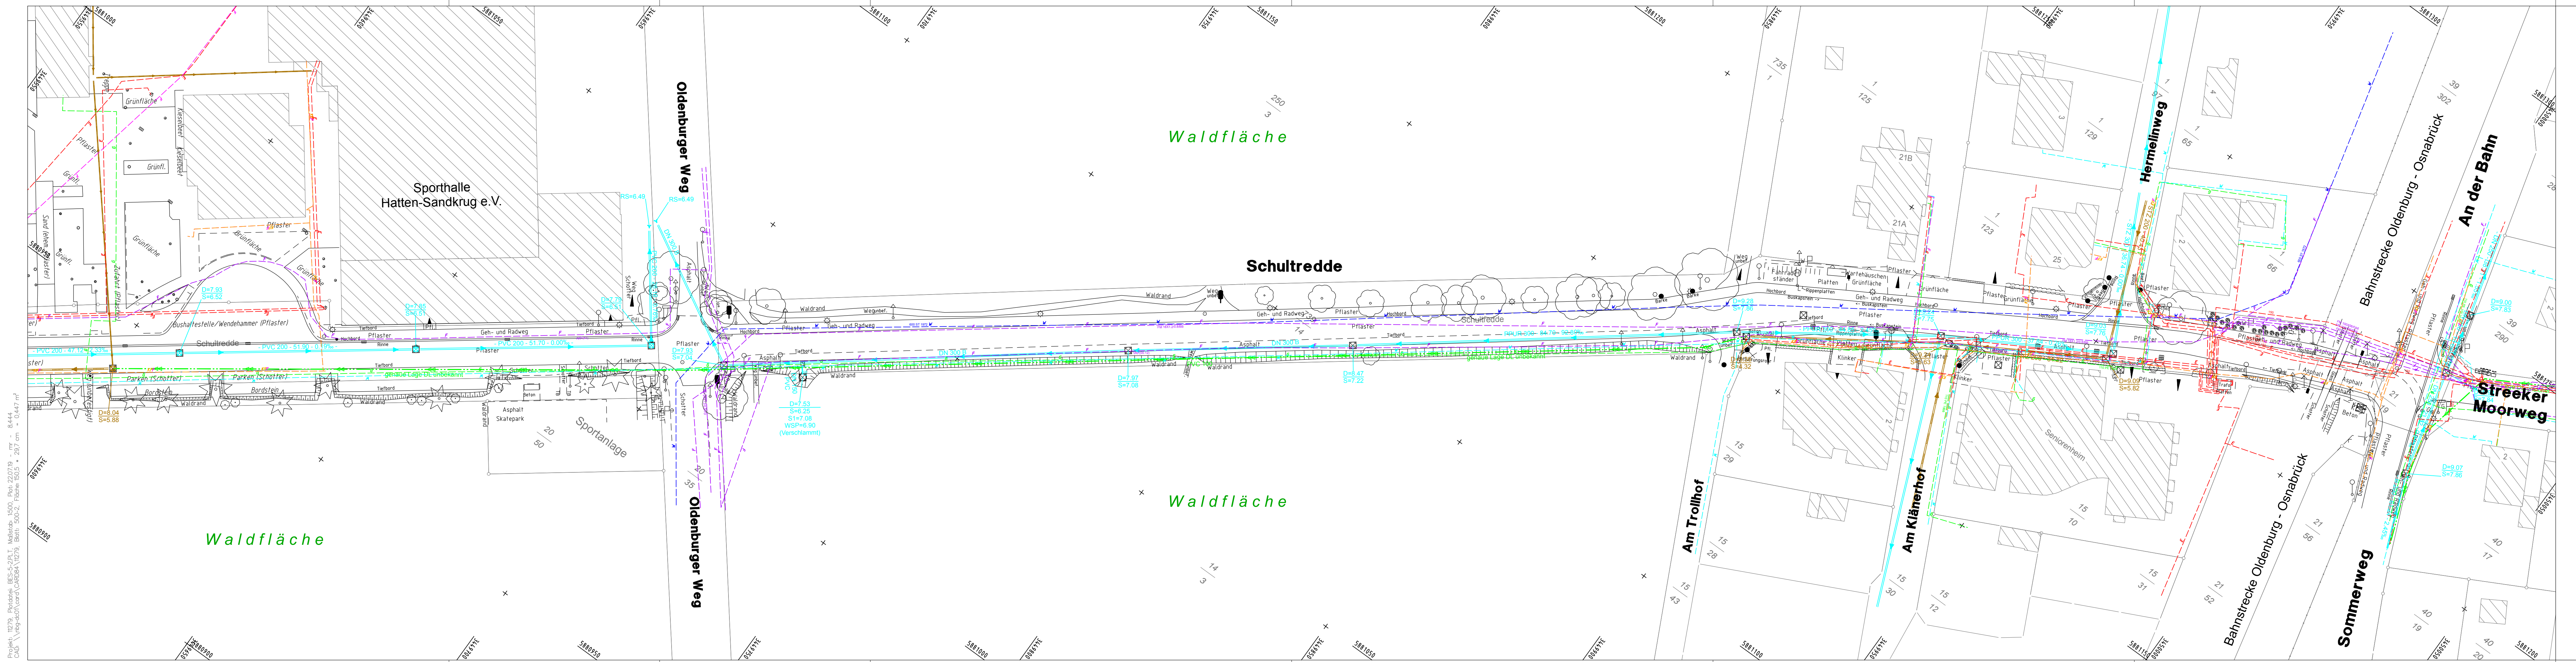

LEGENDE

- VORH. REGENWASSERKANAL (OLDENB. - OSTFRIES. WASSERVERBAND)
- VORH. SCHMUTZWASSERKANAL (OLDENB. - OSTFRIES. WASSERVERBAND)
- VORH. DRUCKROHRLEITUNG (OLDENB. - OSTFRIES. WASSERVERBAND)
- VORH. WASSERLEITUNG (OLDENB. - OSTFRIES. WASSERVERBAND)
- VORH. FERNMELDEKABEL (EWE NETZ GMBH)
- VORH. STROMKABEL (EWE NETZ GMBH)
- VORH. GASLEITUNG (EWE NETZ GMBH)
- VORH. WASSERLEITUNG (EWE NETZ GMBH)
- VORH. FERNMELDEKABEL (DEUTSCHE TELEKOM AG)
- VORH. FERNMELDEKABEL (VODAFONE KABEL DEUTSCHLAND GMBH)

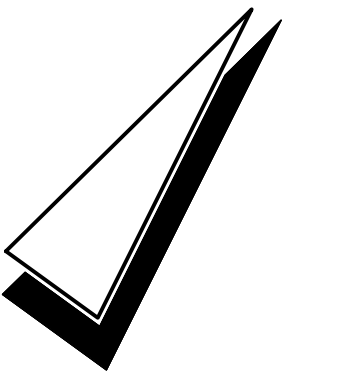

ÄNDERUNGEN	DATUM	NAME	INDEX

Grundlage: Auszug aus den Geobasisdaten der Niedersächsischen Vermessungs- und Katasterverwaltung © 2018 LGLN

URHEBERRECHTE AN ALLEN UNTERLAGEN BLEIBEN DEM PLANVERFASSER. VERVIELFÄLTIGUNGEN UND KOPPIEN (AUCH TEILWEISE), SOWIE ZUGÄNGLICHMACHUNG ODER ÜBERLASSUNG AN DRITTE BEDÜRFTEN DER BESONDEREN GENEHMIGUNG.

BAUVORHABEN
VERKEHRSGERECHTER AUSBAU DER SCHULTREDDEN

BAUHERR / AUFTRAGGEBER
GEMEINDE HATTEN

PLANINHALT
BESTANDSLEITUNGSPLAN MASSSTAB
1:500

PROJEKT-NR.	PROJEKTLTG.	BEARBEITUNG	GEPRÜFT	PLANSTAND	BLATT	ANL.-NR.
11279	REKER	REKER		GRUNDLAGE	2	16

PLANBEZEICHNUNG	DATUM	INDEX	INDEX-DATUM
11279_TBA_2_BE_TH_0502	23.04.2019		

PLANVERFASSER
Thalen Consult GmbH
 INGENIEURE - ARCHITECTEN - STADTPLANER
 Sitz der Gesellschaft: Unwaldstr. 39 26340 Neuenburg Tel: 0 44 52 - 9 16 - 0 Fax: 0 44 52 - 9 16 - 1 01 E-Mail: info@thalen.de
 TIEFBAU / INFRASTRUKTUR

Projekt: 11279_Plan: BES-S-ZL1_Medizin: 1500_Platz: 220719_mtr: 8.444
 CAD: \\veg-wd01\card\10279_Batt: 500-2_Thbne: 1505 + 297 cm = 0.447 m²