PRÄAMBEL

Auf Grund des § 1 Abs. 3 und des § 10 des Baugesetzbuches (BauGB) i. V. m. § 58 des Nds. Kommunalverfassungsgesetzes (NKomVG) hat der Rat der Gemeinde Hatten diesen Bebauungsplan Nr. 60F "Steuerung Tierhaltungsanlagen Sandhatten" bestehend aus der Planzeichnung und den nebenstehenden textlichen Festsetzungen, als Satzung beschlossen.

Hatten, den 27.04.2018

gez. Dr. Pundt

.....
(Bürgermeister)

VERFAHRENSVERMERKE

Aufstellungsbeschluss
Der Verwaltungsausschuss der Gemeinde Hatten hat in seiner Sitzung am 15.10.2014 die Aufstellung des Bebauungsplans Nr. 60F beschlossen. Der Aufstellungsbeschluss ist gemäß § 2 Abs. 1 BauGB am 07.11.2014 ortsüblich bekannt gemacht worden.

Hatten, den 27.04.2018

gez. Dr. Pundt

.....
(Bürgermeister)

Öffentliche Auslegung
Der Verwaltungsausschuss der Gemeinde Hatten hat in seiner Sitzung am 07.12.2017 den Entwurf des Bebauungsplans Nr. 60F und die Begründung zugestimmt und die öffentliche Auslegung gemäß § 3 Abs. 2 BauGB / § 4a Abs. 3, Satz 1 i.V.m. § 3 Abs. 2 BauGB beschlossen.

Ort und Dauer der öffentlichen Auslegung wurden am 30.12.2017 ortsüblich bekannt gemacht.

Der Entwurf des Bebauungsplans Nr. 60F mit der Begründung und die wesentlichen, bereits vorliegenden umweltbezogenen Stellungnahmen haben vom 08.01.2018 bis 08.02.2018 gemäß § 3 Abs. 2 BauGB öffentlich ausgelegen.

Hatten, den 27.04.2018

gez. Dr. Pundt

.....
(Bürgermeister)

Satzungsbeschluss
Der Rat der Gemeinde Hatten hat den Bebauungsplan Nr. 60F nach Prüfung der Anregungen gemäß § 3 Abs. 2 BauGB in seiner Sitzung am 26.04.2018 als Satzung (§ 10 BauGB) sowie die Begründung beschlossen.

Hatten, den 27.04.2018

gez. Dr. Pundt

.....
(Bürgermeister)

Bekanntmachung
Der Satzungsbeschluss des Bebauungsplans Nr. 60F ist gemäß § 10 Abs. 3 BauGB am 25.05.2018 im Amtsblatt für den Landkreis Oldenburg ortsüblich bekannt gemacht worden.

Der Bebauungsplan ist damit am 25.05.2018 rechtsverbindlich geworden.

Hatten, den 28.05.2018

gez. Dr. Pundt

.....
(Bürgermeister)

Verletzung von Vorschriften
Innerhalb eines Jahres nach Inkrafttreten des Bebauungsplans Nr. 60F ist die Verletzung von Vorschriften beim Zustandekommen des Bebauungsplans und der Begründung nicht geltend gemacht worden.

Hatten, den .....

.....
(Bürgermeister)

Planunterlage und Planverfasser

Planunterlage
Kartengrundlage: Amtliche Karte 1:5000 (AK5)
Maßstab 1: 5.000
Quelle: Auszug aus den Geobasisdaten der Nds. Vermessungs- und Katasterverwaltung, © 2015

.....
Regionaldirektion Oldenburg-Cloppenburg

Kartengrundlage: Liegenschaftskarte
Maßstab 1: 1000
Quelle: Auszug aus den Geobasisdaten der Niedersächsischen Vermessungs- und Katasterverwaltung © 2018

.....
Regionaldirektion Oldenburg-Cloppenburg

Die Planunterlage entspricht dem Inhalt des Liegenschaftskatasters und weist die städtebaulich bedeutenden baulichen Anlagen sowie Straßen, Wege und Plätze vollständig nach. (Stand vom März 2018)

Die sich hieraus ggf. ergebenden Grenzen und die baulichen Anlagen geometrisch einwandfrei.*
Die übertragbaren Grenzen sind eindeutig.*
Die übertragbaren Grenzen sind die neu zu bildenden Grenzen in die Örtlichkeit zu erwarten.*

Wildeshausen, den 18.05.2018

Katasteramt Wildeshausen

Amtliche Vermessungsstelle
gez. Müller L.S.

.....

Unterschrift

1) Nur bei Bebauungsplänen, deren Festsetzungen sich auf die geometrische Form der Grundstücke auswirken.
2) Nur bei Bebauungsplänen, bei denen Durchführung eine Grenzen gebildet werden, deren Verlauf durch den Bebauungsplan festgesetzt wird.

Planverfasser
Der Entwurf des Bebauungsplans Nr. 60F wurde ausgearbeitet von:

pk plankontor städtebau gmbh
Ehnernstraße 12B
26121 Oldenburg
Tel.: 0441/97201-0
Fax: 0441/97201-99
E-Mail: info@plankontor-staedtebau.de

Oldenburg, den 24.05.2018

gez. H. Meyer

.....
(Dipl.-Ing. H. Meyer)

Hiermit wird bestätigt, dass die Abschrift mit der vorgelegten Urschrift des Bebauungsplans Nr. 60F „Steuerung Tierhaltungsanlagen Sandhatten" übereinstimmt.

Hatten, den .....

Im Auftrag

.....

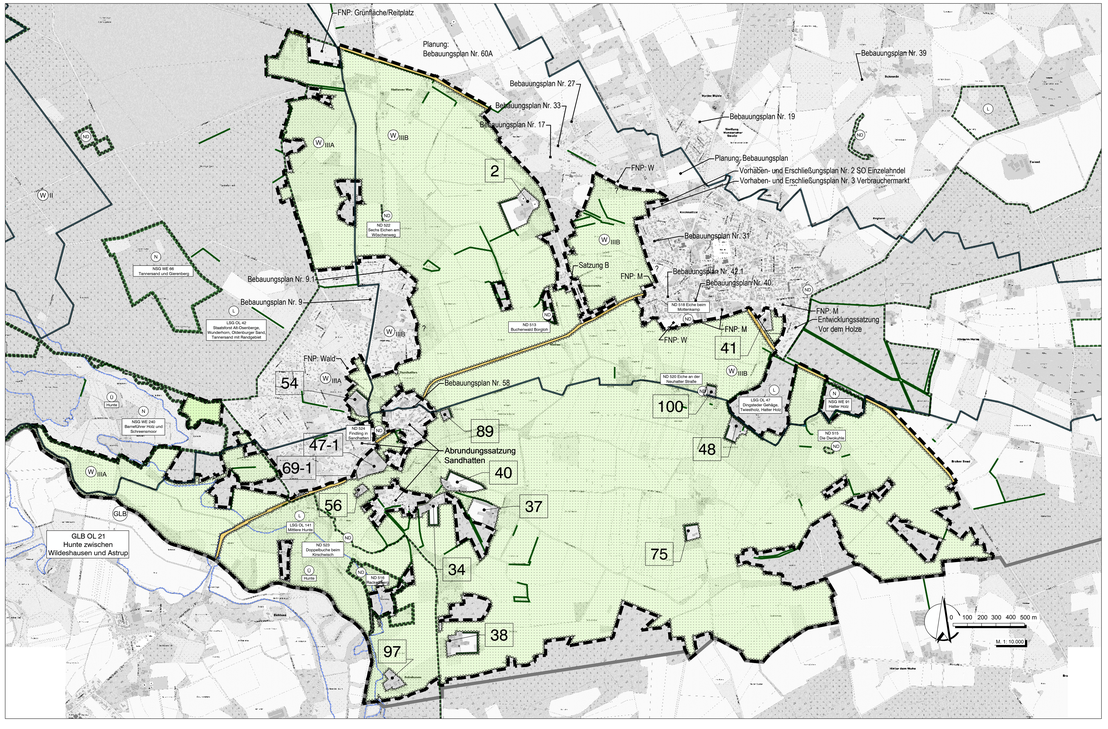

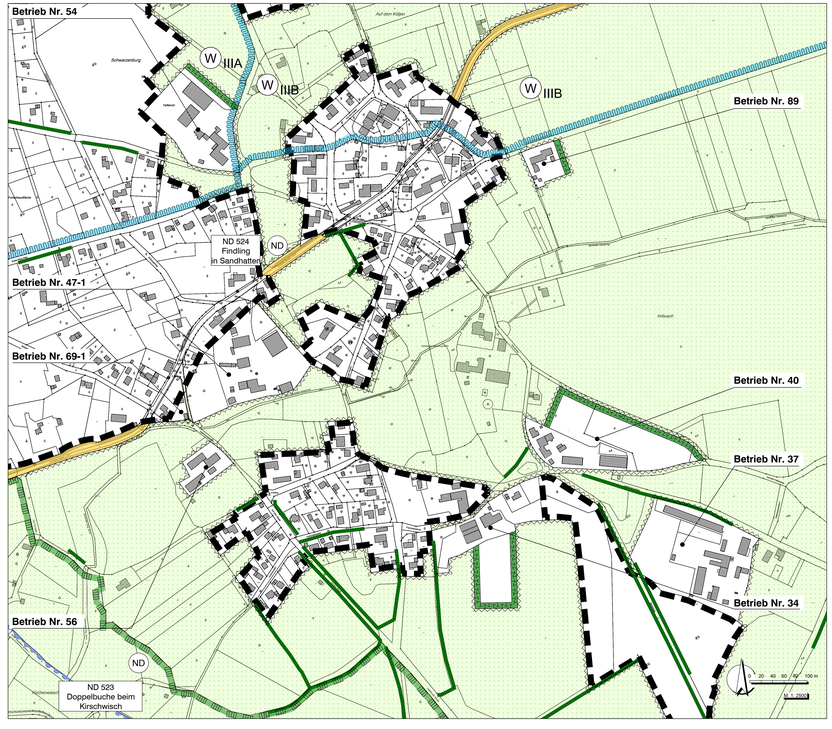

TEXTLICHE FESTSETZUNGEN

1 Flächen, die von der Bebauung freizuhalten sind

In den gemäß § 9 (1) Nr. 10 BauGB von Bebauung freizuhaltenden Flächen ist die Errichtung von

- Tierhaltungsanlagen, die nach § 35 (1) Nr. 1 BauGB oder nach § 35 (1) Nr. 4 BauGB zu beurteilen sind, sowie
- Biomasseanlagen, die nach § 35 (1) Nr. 6 BauGB zu beurteilen sind,

nicht zulässig.

Tierhaltungsanlagen im Sinne dieses Bebauungsplanes sind bauliche Anlagen zum Halten oder zur Aufzucht von Schweinen, Geflügel, Rindern und Pferden einschließlich der dazugehörenden Lagerplätzen für Viehfutter und für tierische Ausscheidungen, die befestigten Hofflächen und sonstige Nebenanlagen.

Landwirtschaftliche Tierhaltung nach § 35 Abs. 1 Nr. 1 BauGB bis zu einer Großanordnung von max. 19 Großvieheinheiten je Betrieb ist von dieser Einschränkung ausgenommen.

Alle sonstigen Vorhaben gemäß § 35 BauGB sind von den obigen Festsetzungen ausgenommen. Die Zulässigkeit richtet sich nach § 35 BauGB.

2 Flächen zum Schutz, zur Pflege und zur Entwicklung von Boden, Natur und Landschaft

Die in der Planzeichnung festgesetzten Flächen zur Maßnahmen zum Schutz, zur Pflege und zur Entwicklung von Boden, Natur und Landschaft gelten gem. § 9 Abs. 2 BauGB jeweils mit der Vorlage einer Baugenehmigung bzw. einer Genehmigung gem. BImSchG für eine Tierhaltungsanlage bzw. eine Biomasseanlage im Sinne der textliche Festsetzung Nr. 1 auf der jeweils angrenzenden Fläche. Bis zu diesem Zeitpunkt können die Flächen jeweils weiterhin landwirtschaftlich genutzt werden.

Bei der Errichtung von Tierhaltungsanlagen und Biomasseanlagen im Sinne der textlichen Festsetzung Nr. 1 sind auf den Flächen zum Schutz, zur Pflege und zur Entwicklung von Boden, Natur und Landschaft standortheimische Laubgehölze in den sich aus der Eingriffsregelung ergebenden Umfang zu pflanzen.

Die Anpflanzung ist beispielhaft anhand folgender Liste zu treffen: Stieleiche, Winterlinde, Feldulme, Esche, Birke, Silberweide, Hainbuche, Eberesche, Hartriegel, Vogelkirsche, Pfaffenhütchen, Schlehe, Brombeere, Kratzbeere, Hasel, Holunder, Schneeball, Schlehe, Weißdorn, Heckenrose und Distelarten. Gepflanzt werden Sträucher und Bäume 2. Ordnung, Pflanzabstände, mindestens 10 - 12 cm Stammumfang, Hochstamm, mindestens 2 - 3 x verpflanzt, mit Ballen oder Containerballen, mindestens 150 - 200 cm hoch, Sträucher und mindestens zweimal verpflanzt, mindestens 60 - 100 cm hoch, zu pflanzen. Je 2 m² Pflanzfläche ist eine Pflanze zu setzen.

Vorhandene standortheimische Gehölze wie Einzelbäume, Baumreihen, Feldhecken etc. sind in die Anpflanzflächen zu integrieren.

Die Pflanzung ist dauerhaft zu erhalten und bei Abgang der Gehölze sind Nevanpflanzungen gleicher Art an derselben Stelle vorzunehmen.

Ausnahmsweise darf die Anpflanzung für die Anlage einer Zufahrt in einer Breite von bis zu 10 m unterbrochen werden.

Ausnahmsweise ist eine Verschiebung der Anpflanzungen in Richtung der baulichen Anlagen zulässig, wenn Bäuerlichkeit im Sinne der textlichen Festsetzung Nr. 1 nur eine Tatsache des für derartige Anlagen zulässigen Bereiches ist. Ausgleich innerhalb des im Rahmen des Baugenehmigungsverfahrens, des Genehmigungsverfahrens gem. BImSchG zu entscheiden.

Diese Pflanzmaßnahmen sind auf die naturschutzrechtliche Eingriffsregelung im Baugenehmigungsverfahren bzw. im Genehmigungsverfahren gem. BImSchG anzurechnen. (§ 9 (1) Nr. 20 BauGB)

HINWEISE

(1) Diesem Bebauungsplan liegt die Baunutzungsverordnung in der Fassung der Bekanntmachung vom 21.11.2017 (BGBl. I S. 3786) zugrunde.

(2) Sollten bei den geplanten Erd- und Bauarbeiten ur- oder frühgeschichtliche Bodenfunde (das können u.a. sein: Tongefäßscherben, Holzkohlenansammlungen, Schlacken sowie auffällige Bodenverfärbungen u. Steinkonzentrationen, auch geringe Spuren dieser Funde) gemacht werden, so sind diese gemäß § 14 Abs. 1 des Nds. Denkmalschutzgesetzes (NDSchG) meldepflichtig und müssen der unteren Denkmalschutzbehörde des Landkreises unverzüglich gemeldet werden. Meldepflichtig ist der Finder, der Leiter der Arbeiten oder der Unternehmer. Bodenfunde und Fundstellen sind nach § 14 Abs. 2 des NDSchG bis zum Ablauf von vier Werktagen nach der Anzeige unverändert zu belassen bzw. für ihren Schutz ist Sorge zu tragen, wenn nicht die Denkmalschutzbehörde vorher die Fortsetzung der Arbeiten gestattet. Ereignis, Denkmalrichtgesetz vom 30.05.1978, hzw. DVBl., S. 517 mußtet gestalten durch Artikel 1 des Gesetzes zur Änderung des Niedersächsischen Denkmalschutzgesetzes vom 26. Mai 2011 (Nds. GVBl. S. 135).

(3) Sollten bei den geplanten Erd- und Bauarbeiten Hinweise auf Altablagerungen zu Tage treten, so ist unverzüglich die Untere Abfallbehörde zu benachrichtigen.

(4) Sollten bei Erdarbeiten Landkampfmittel (Granaten, Panzerfaustis, Minen etc.) gefunden werden, ist umgehend die zuständige Polizeidienststelle, die Ordnungsverwaltung Hatten oder der Kampfmittelbeseitigungsdienst Hannover zu benachrichtigen.

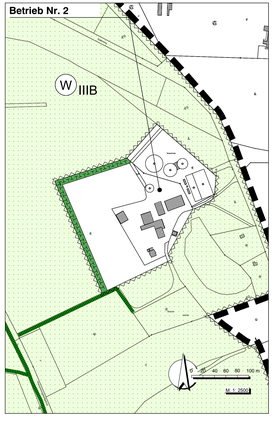

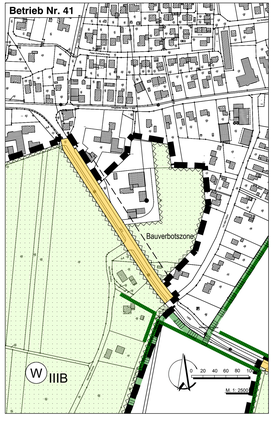

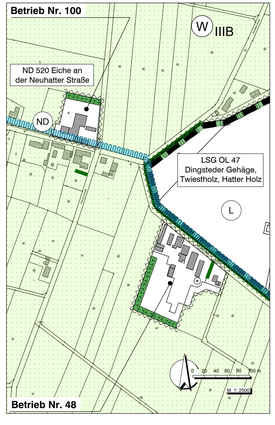

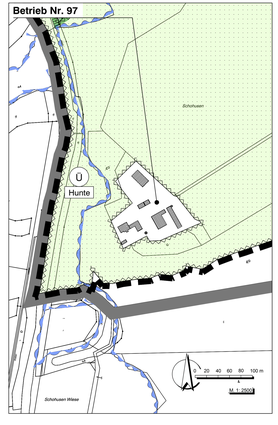

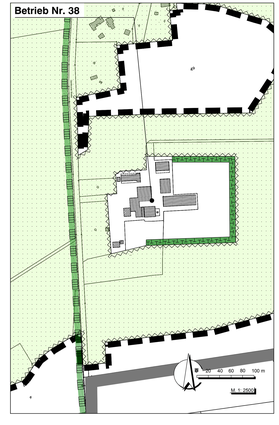

PLANZEICHENERKLÄRUNG

Festsetzungen

- Umgrenzung der Flächen, die von der Bebauung freizuhalten sind
- Umgrenzung von Flächen für Maßnahmen zum Schutz, zur Pflege und zur Entwicklung von Natur und Landschaft
- Grenze des räumlichen Geltungsbereiches des Bebauungsplanes

Nachrichtliche Übernahme

- Straßenverkehrsflächen mit Straßenbegrenzungslinie auch gegenüber Verkehrsflächen besonderer Zweckbestimmung
- Bauverbotszone (NStrG, FStrG)
- Umgrenzung von Flächen für die Wasserwirtschaft, den Hochwasserschutz und die Regelung des Wasserabflusses
  - Zweckbestimmung:
  - Ü Überschwemmungsgebiet
- Umgrenzung von Flächen mit wasserrechtlichen Festsetzungen
  - Zweckbestimmung:
  - W IIIB Wasserschutzgebiet, Zone IIIA und IIIB
- Umgrenzung von Schutzgebieten und Schutzobjekten im Sinne des Naturschutzrechts

Schutzgebiete und Schutzobjekte:

- L Landschaftsschutzgebiet
- N Naturschutzgebiet
- ND Naturdenkmal
- GLB Geschützter Landschaftsbestandteil
- Wallhecken
- Gemeindegrenze

Gemeinde Hatten

Bebauungsplan Nr. 60F

"Steuerung Tierhaltungsanlagen Sandhatten"

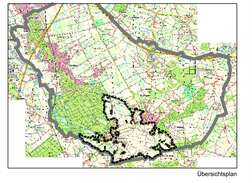

Übersichtsplan

plan kontor städtebau
Ehnernstraße 12A 26121 Oldenburg
telefon 0441/9720140 telefax -99
E-Mail: info@plankontor-staedtebau.de

Arbeitsbezeichnung	Vorentwurf	Entwurf	Satzungsbeschluss	ABSCHRIFT